

Ведомость жилых и общественных зданий и сооружений

номер на плане	Наименование и обозначение	этажность	Количество		Площадь, м²		Строительный объем, м³			
			зданий	Квартир	Застройки		Площадь квартир и рабочая площадь обществ. помещ.			
					здания	все-го	здания	все-го	здания	все-го
1	Магазин продовольственных товаров (торг. площ. - 53.8 м²)	1			185.5	185.5	122.9	122.9	603.1	603.1
2-3	Многоквартирный жилой дом	9	2	72 144	586.64	1173.28	3297.6	6595.2	15867.5	31735

Расчет площадок

№ на плане	Наименование	Удельные размеры площадок, м²/чел.	Жилые дома №2-3 (по ГП) 144 кв. 220 чел.		
			по норме	по проекту	
I	Детская игровая площадка для детей 4-14 лет	0.7	154	154	
II	Площадка для отдыха взрослых	0.1	22	24	
III	Спортплощадки:				
III-I	Площадка для занятий физкультурой - 139 м²	2.0	440	220	
III-II	Площадка для игры в настольный теннис тип АФИ-С-17 - 40.50 м² x 2				
IV	Хозплощадки:				
IV-I	Площадка для чистки домашних вещей тип ПЧ-2"К" - 13.50 м² x 2	0.3	33	54	
V	Площадка для крупногабаритного мусора тип ПК-6 - 24.50 м²				
V-I	Площадка для мусороконтейнера (для магазина) ПК-5 - 2.50 м²				
VI	Гостевые автостоянки жилого дома, в т.ч. для инвалидов	м²/маш./мест	1.2	264.0/21 2	275.0/22 2
VII	Парковки а/маш. для магазина	5-7 мест на 100 м² торг. площ.	3.7		4


Технико-экономические показатели по генплану

Наименование	В границах земельного участка
Площадь участка, м²	6257
Площадь застройки, м²	1358.78
Процент застройки %	21.7

Условные обозначения

- - - Границы земельного участка по межевому делу
- - - Линия отступа
- - - Границы земельного участка благоустройства территории общего пользования

				Многоквартирные жилые дома №1,2(по ГП), магазин продовольственных товаров по адресу: г. Кострома, ул. Индустриальная,28в				
Изм.	Кол.уч	Лист	№док.	Подп.	Дата	Стадия	Лист	Листов
					03.14	П	2	
Разработал	Капина					Схема планировочной организации земельного участка М 1:500		
Проверил	Тоцакова							
ГАП	Колесова							
ГИП	Кубинский							
Н.контроль	Зашивалов					ООО ИПО "КОСТРОМАГОРСТРОЙ" ПРОЕКТИНСТИТУТ		
								Формат А2

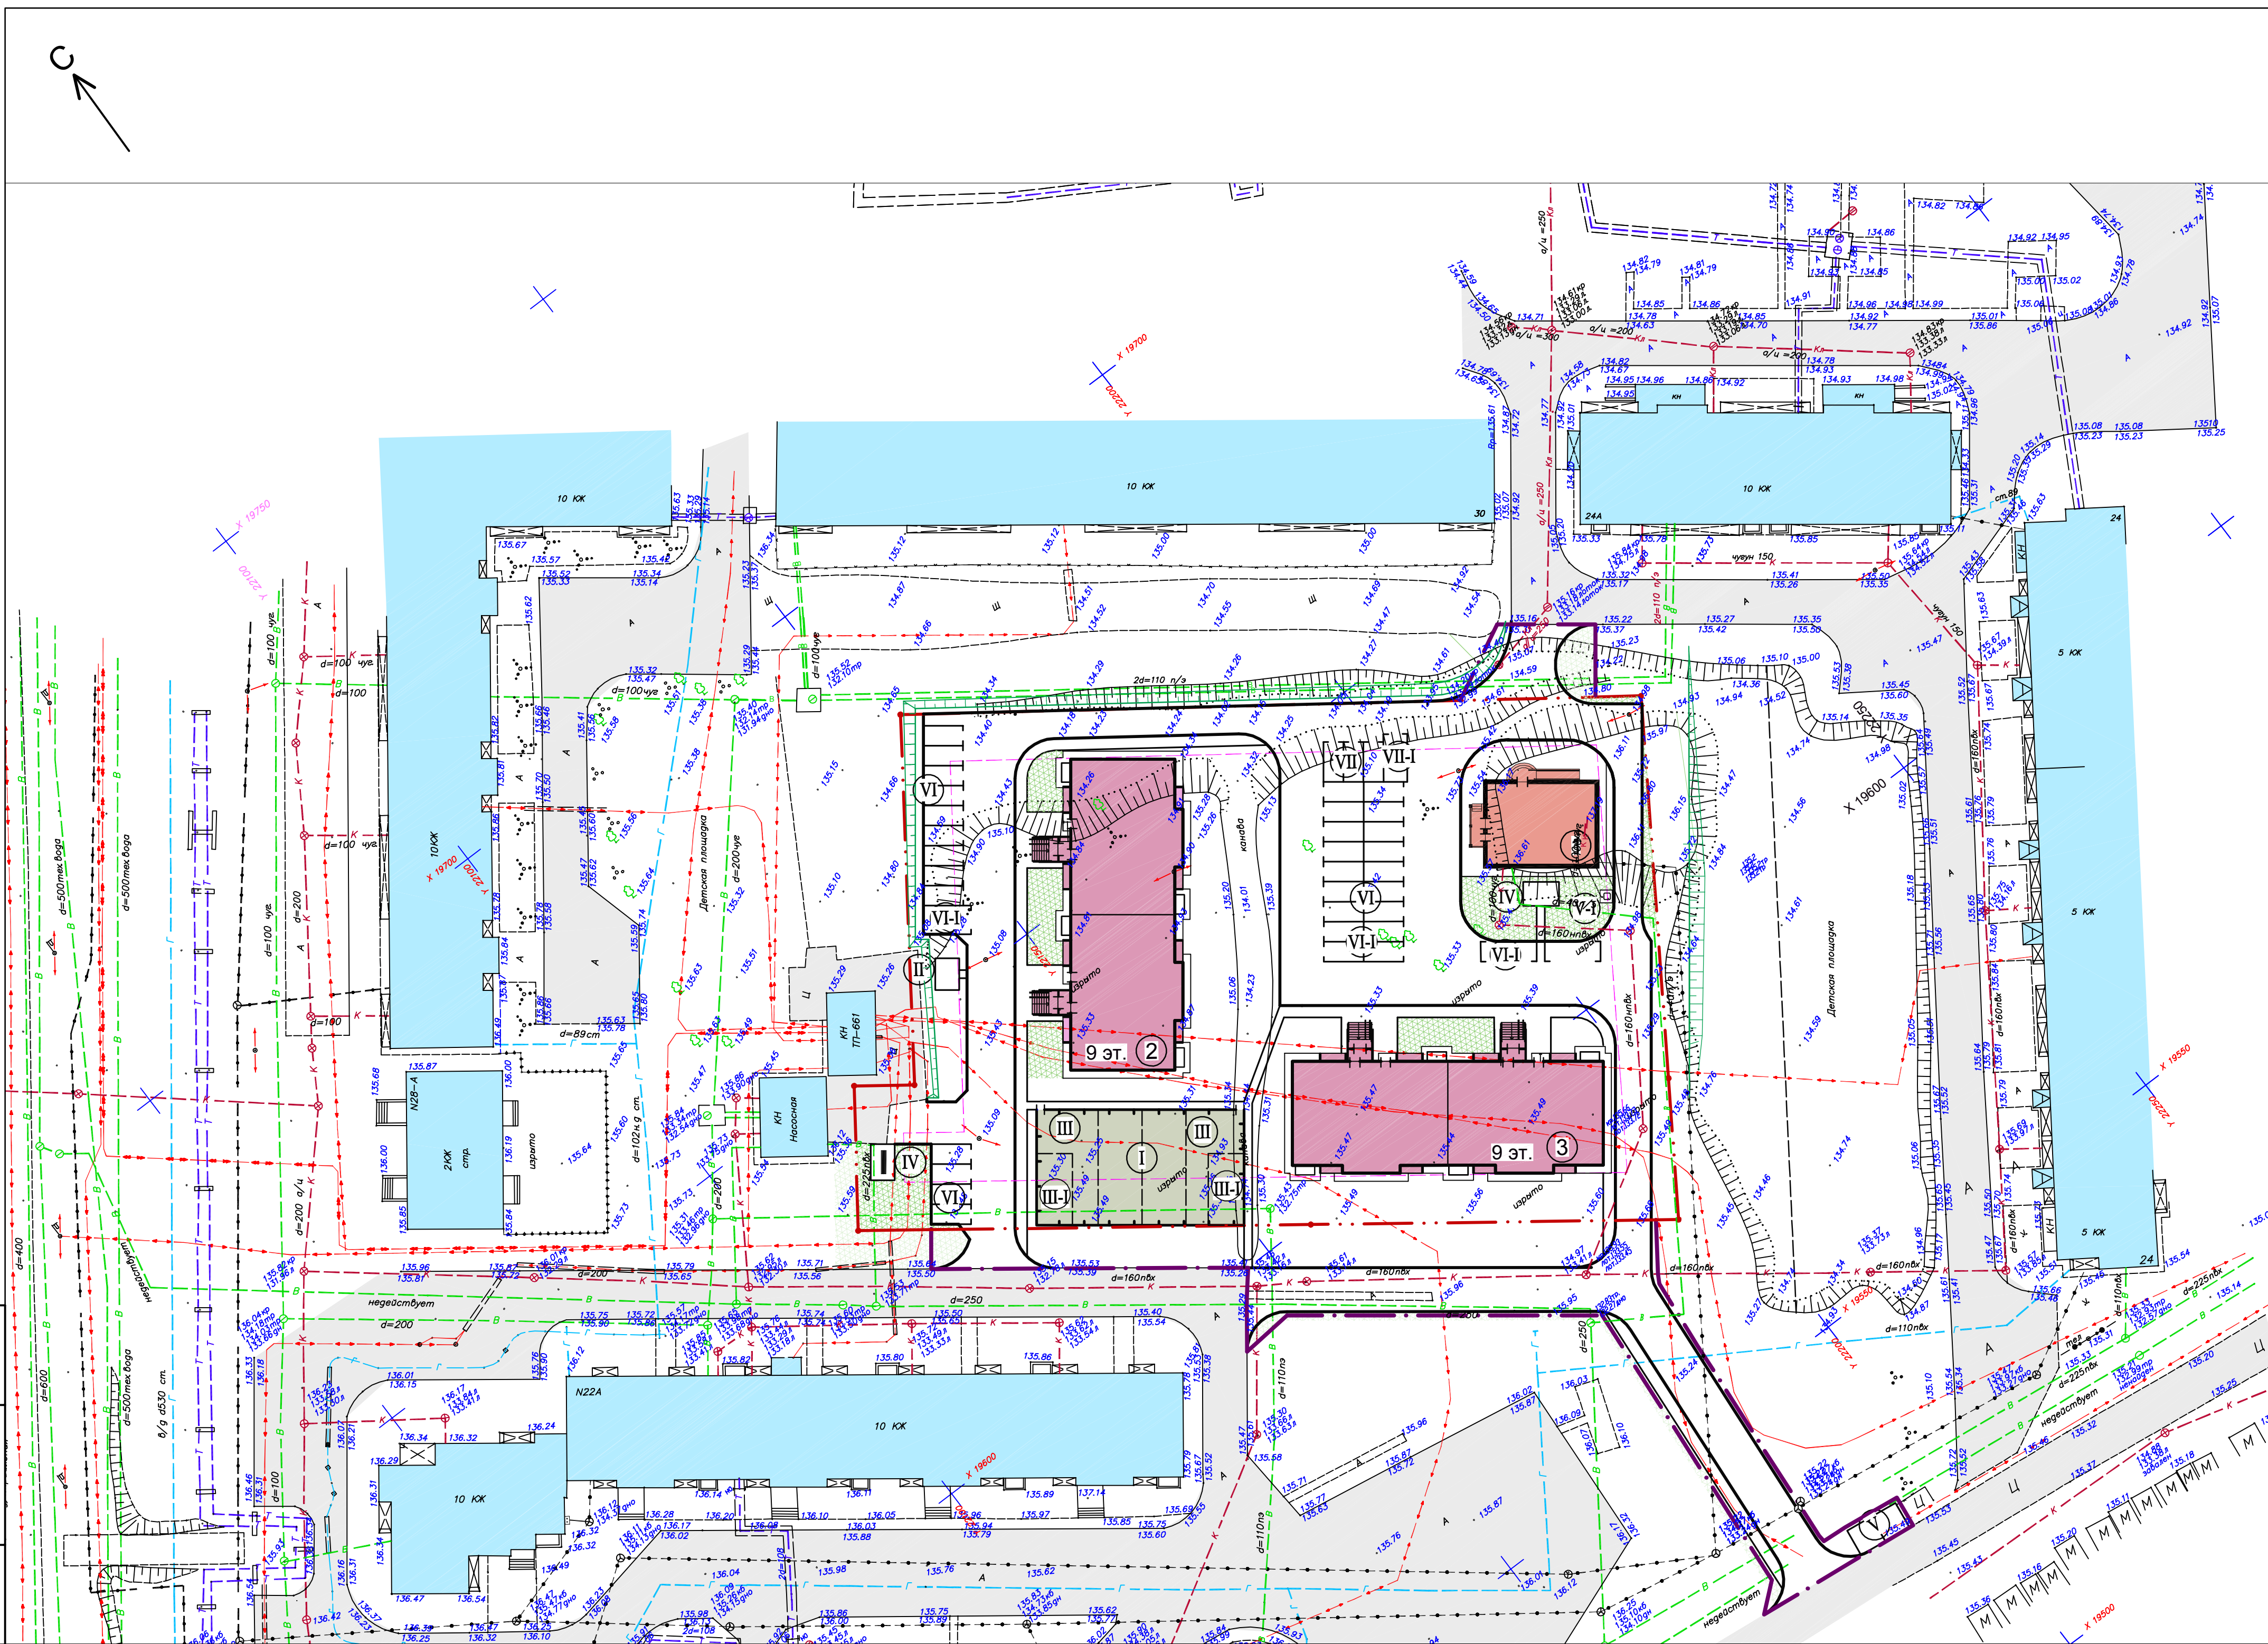

Лист № подл. Подпись и дата. Электронный №